
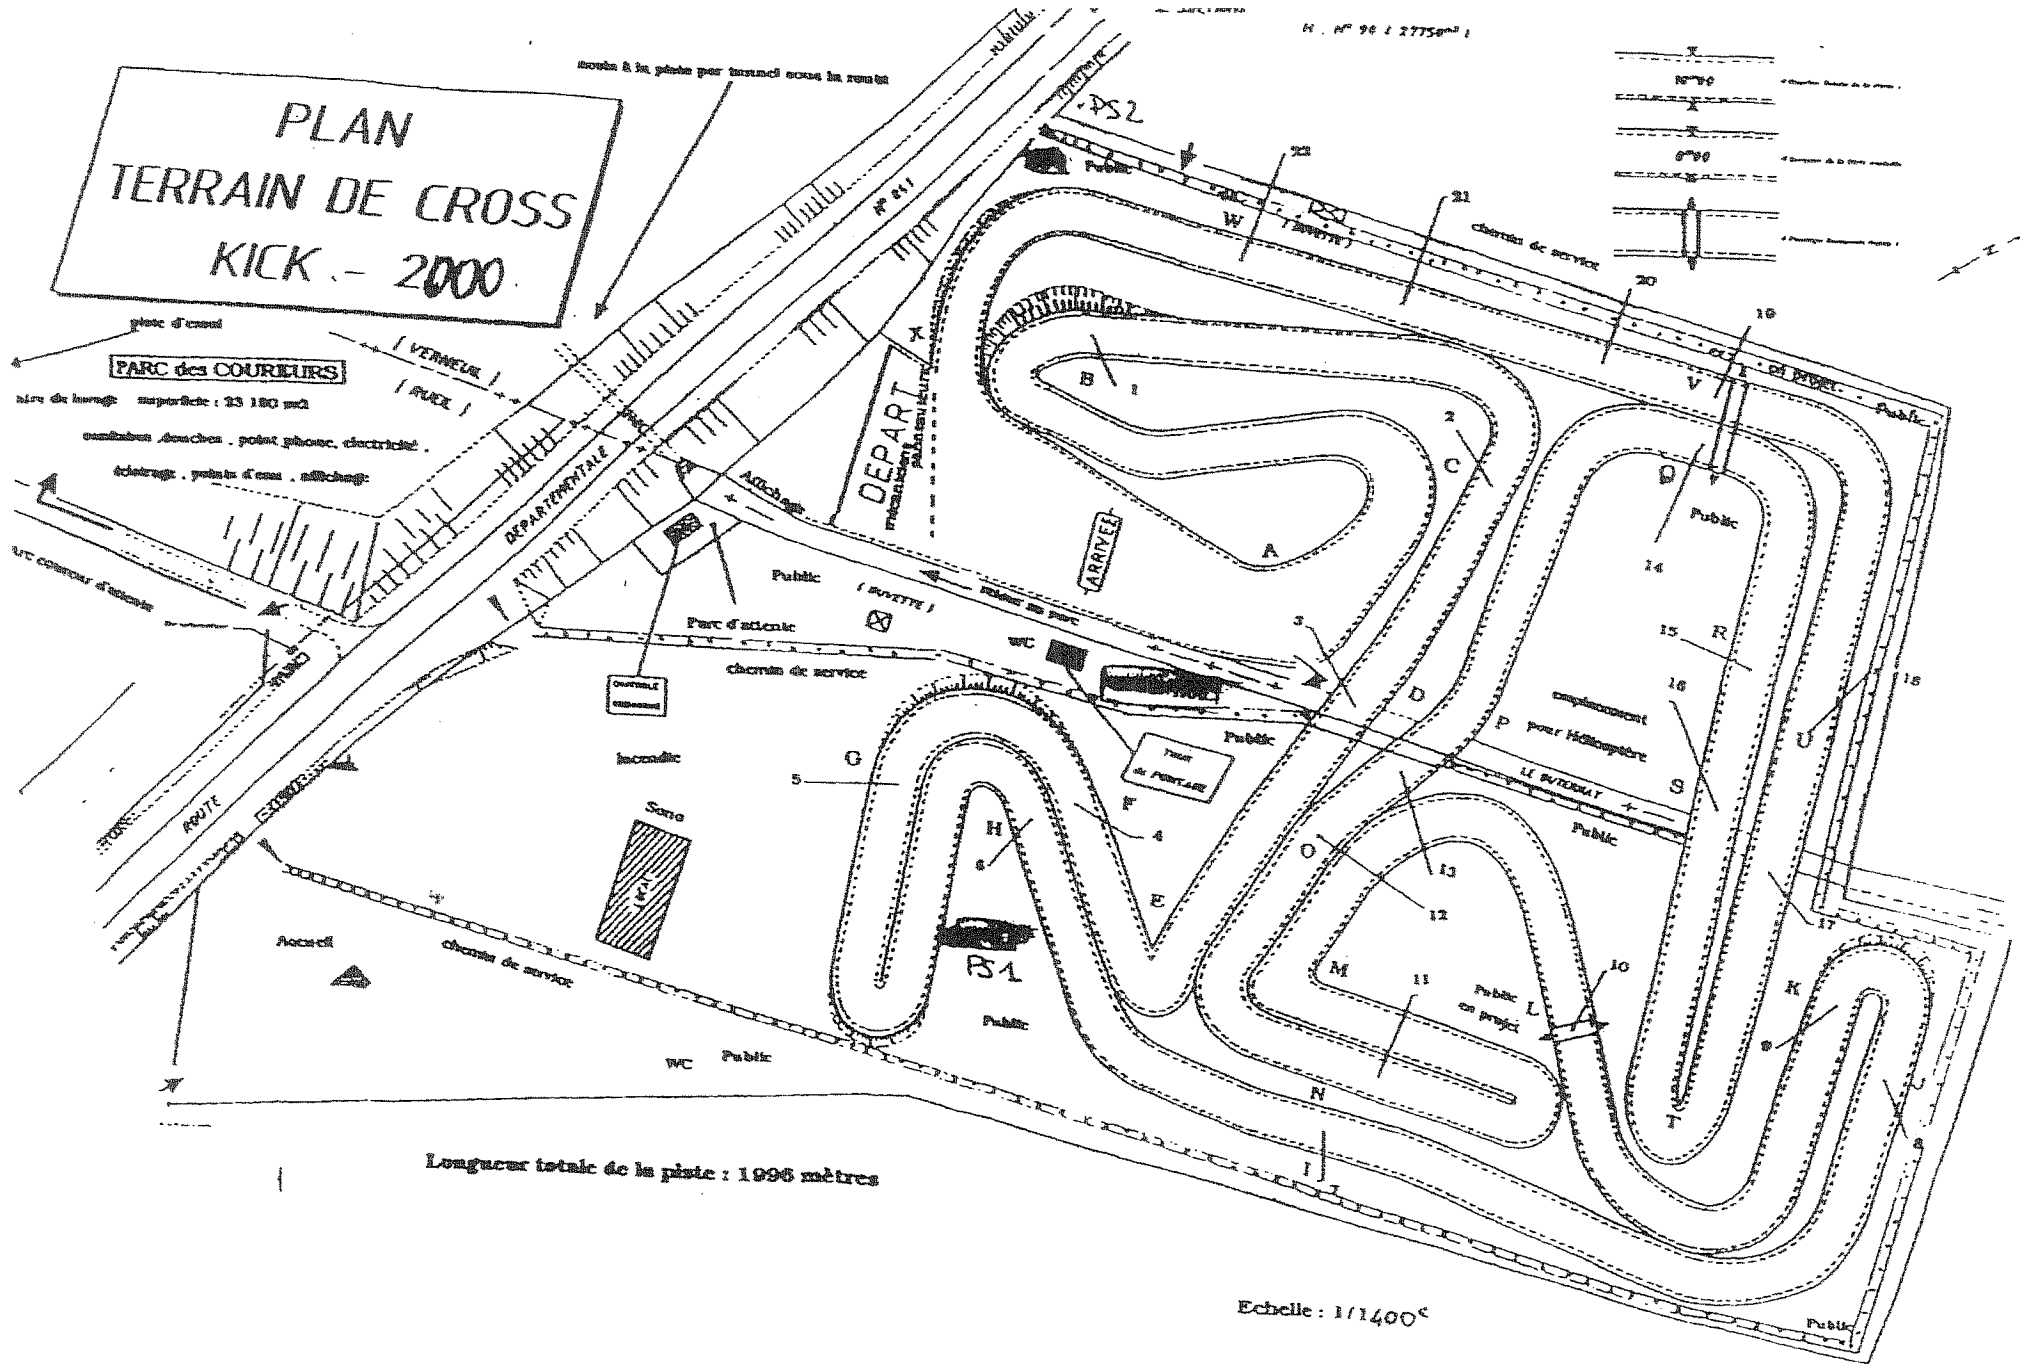


# PLAN TERRAIN DE CROSS KICK - 2000

H. N° 90 1 27750<sup>01</sup>

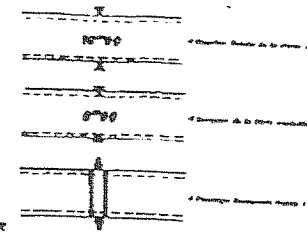

Longueur totale de la piste : 1996 mètres

Echelle : 1/1400<sup>e</sup>